


- 【凡例】
- 場所打ち杭
 - 既製コンクリート杭
 - 鋼管杭
 - 地下構造物

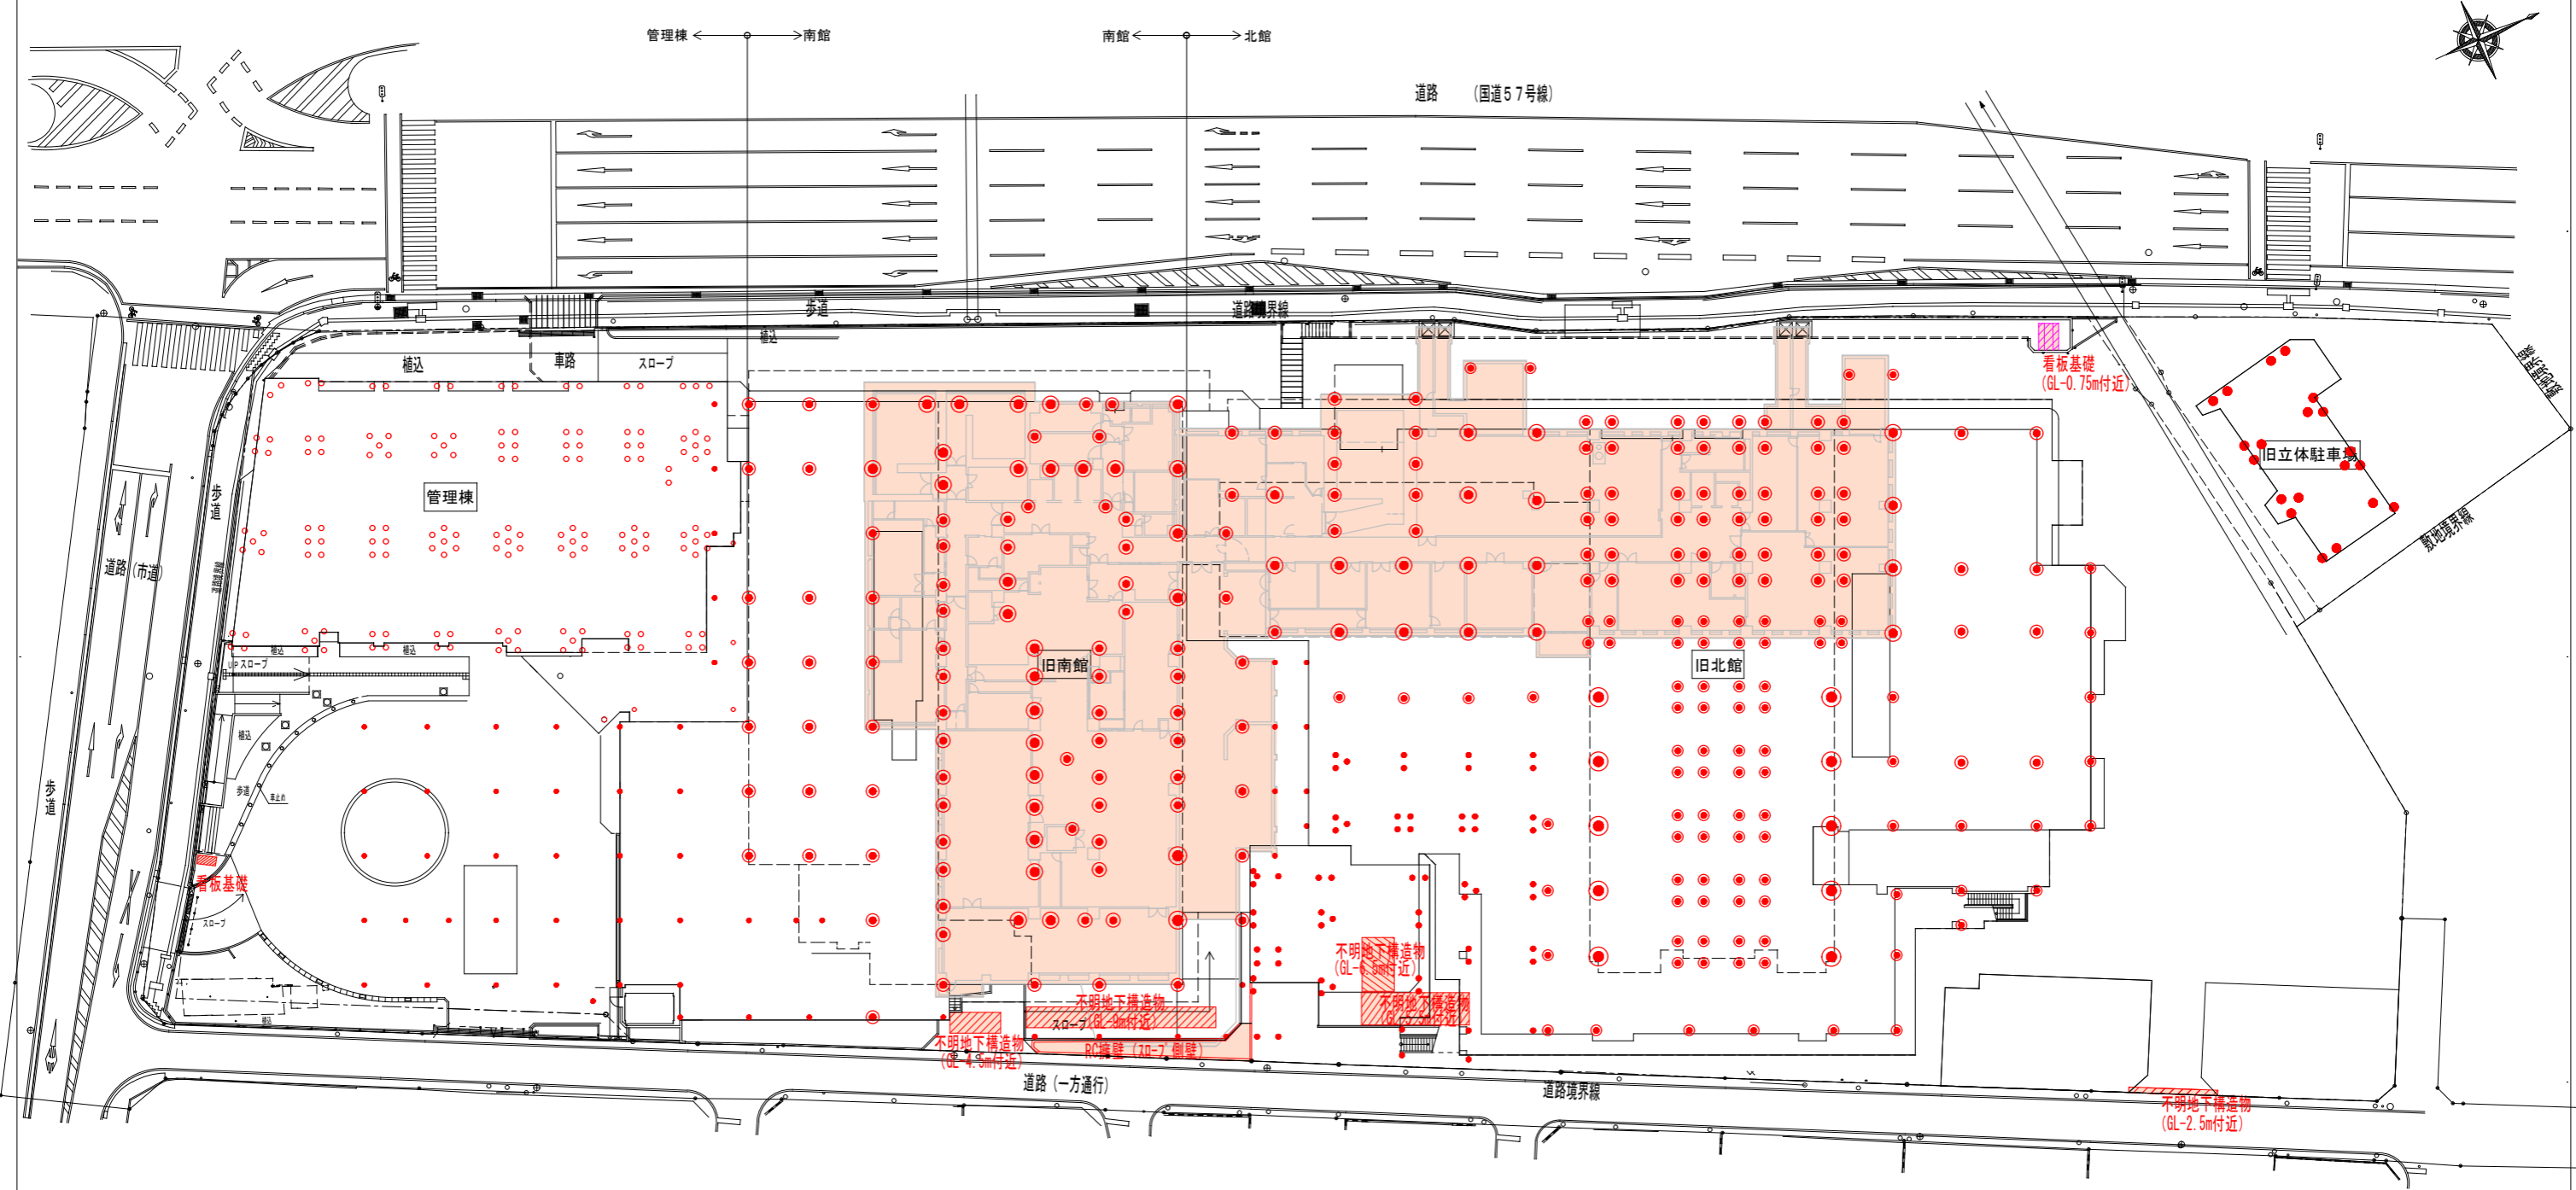

【管理棟】※既存のまま

杭種	杭径	杭長	本数
鋼管杭	Φ508	36m	149本
	Φ406	36m	4本

【旧南館】

杭種	杭径	杭長	本数
既製コンクリート杭	Φ450	33m	不明
	Φ450	36m	不明
場所打ち杭	Φ1,200	30m	46本
	Φ1,300	30m	34本
	Φ1,500	30m	25本
	Φ1,700	27m	2本

【旧北館】

杭種	杭径	杭長	本数
既製コンクリート杭	Φ450	33m	56本
	Φ1,000	37m	88本
場所打ち杭	Φ1,200	29m	14本
	Φ1,200	32m	48本
	Φ1,200	43m	8本
	Φ1,500	26m	18本
	Φ1,800	34m	10本

【旧立体駐車場】

杭種	杭径	杭長	本数
既製コンクリート杭	Φ800	30m	10本
		27m	10本

※図中の杭径・杭長・本数は、既存図をもとに作成した参考図です。
解体工事で実測可能だった範囲の成果資料は、落札予定者に提供します。